


Oberlichter BRH 2,25m
Höhe 50cm

Pos.	Stck	Artikelbezeichnung
1	1 Stck	SPÜLMASCHINEN ABLAUFTISCH
2	1 Stck	KORB DURCHSCHUBSPÜLMAS. ENERGY+
3	1 Stck	BODENABLAUF
4	1 Stck	BODENABLAUF
5	1 Stck	BODENABLAUF
6	1 Stck	SPÜLMASCHINEN ZULAUF TISCH MIT BECKEN
7	1 Stck	GESCHRIRSPÜLRAUSEGARNIT. 1/2"
8	1 Stck	ABFALLROLLE
9.01	1 Stck	Handwaschbecken mit Hygieneausstattung
9.02.1	1 Stck	DESINFEKTIONSSPENDER
9.02.2	1 Stck	SEIFENSPENDER
9.03	1 Stck	HANDTUCHSPENDER
9.04	1 Stck	SENSOR-MISCHBATTERIE
9.05	1 Stck	SPÜLBECKEN MIT ÜBERLAUFPRÄGUNG
10	1 Stck	Handwaschbecken mit Hygieneausstattung
11.01	1 Stck	DESINFEKTIONSSPENDER
11.02	1 Stck	SEIFENSPENDER
12	1 Stck	HANDTUCHSPENDER
13	1 Stck	SENSOR-MISCHBATTERIE
14	2 Stck	SPÜLBECKEN MIT ÜBERLAUFPRÄGUNG
15.01	1 Stck	HANDTUCHSPENDER
15.01.05	1 Stck	ARBEITSSCHRANK GESCHLOSSEN
15.02	1 Stck	SENSOR-MISCHBATTERIE
15.03	1 Stck	SPÜLBECKEN MIT ÜBERLAUFPRÄGUNG
15.04.1	1 Stck	HYGIENE AUSSTATTUNG
15.04.2	1 Stck	DESINFEKTIONSSPENDER
15.05	1 Stck	ARBEITSSCHRANK GESCHLOSSEN
16	1 Stck	WANDHÄNGESCHRANK
17	1 Stck	WANDHÄNGESCHRANK
18	1 Stck	WANDHÄNGESCHRANK
19	1 Stck	WANDHÄNGESCHRANK
20	1 Stck	WANDHÄNGESCHRANK
21	1 Stck	ELEKTRO-CERANHERD
22	1 Stck	ELEKTRO-FRITTLEUSE
23	1 Stck	VOLLAUTOMAT. KAFFEEMASCHINE
24	1 Stck	ARBEITSSCHRANK GESCHLOSSEN
25.01	1 Stck	ELEKTRO-COMBI-DÄMPFER
25.02	1 Stck	UNTERSCHRANK
27.01	1 Stck	UMLUFT-TIEFKÜHLSCHRANK
27.02	1 Stck	UMLUFT-KÜHLSCHRANK GN 2/1
27.03	1 Stck	UMLUFT-KÜHLSCHRANK GN 2/1
28.01	1 Stck	WANDBORD
28.02	1 Stck	MIKROWELLENHERD
29.02	1 Stck	SPÜLBECKEN MIT ÜBERLAUFPRÄGUNG
30	1 Stck	EINHEBEL-STANDBATTERIE 1/2"
31	1 Stck	BEISTELLELEMENT
32	1 Stck	BEISTELLELEMENT
33	1 Stck	BEISTELLELEMENT
34	1 Stck	BEISTELLELEMENT
35	1 Stck	WÄRMEBRÜCKE
36	1 Stck	SCHUBLADENBLOCK
37	1 Stck	KASTENHAUBE
38	1 Stck	SPÜLCENTER
39	1 Stck	KÜHLTISCH
40	1 Stck	ARBEITSSCHRANK GESCHLOSSEN
41	1 Stck	ARBEITSSCHRANK GESCHLOSSEN
42	1 Stck	KONDENSATIONSHAUBE
43	1 Stck	ELEKTRO-BAINMARIE
44	1 Stck	ELEKTRO-GRIDDLEPLATTE
45	1 Stck	ARBEITSSCHRANK GESCHLOSSEN
46	1 Stck	AUFSATZBORD
47	1 Stck	ARBEITSSCHRANK GESCHLOSSEN
48	1 Stck	AUFSATZBORD
50	1 Stck	AUFKÄNTUNG HINTEN
52.01	1 Stck	ELEKTRO-LIFT-SALAMANDER
56.01	1 Stck	EINHEBEL-STANDBATTERIE 1/2"
56.02	1 Stck	ARBEITSPLATTE
56.03	1 Stck	UNIVERSALSPÜLMASCHINE
56.04	1 Stck	GETRÄNKETHEKE
57	1 Stck	WÄRMESCHRANK-ELEMENT
58	1 Stck	SALADETTE GN 1/1
59	1 Stck	PANORAMA-KÜHLVITRINE

Wandansicht Pass

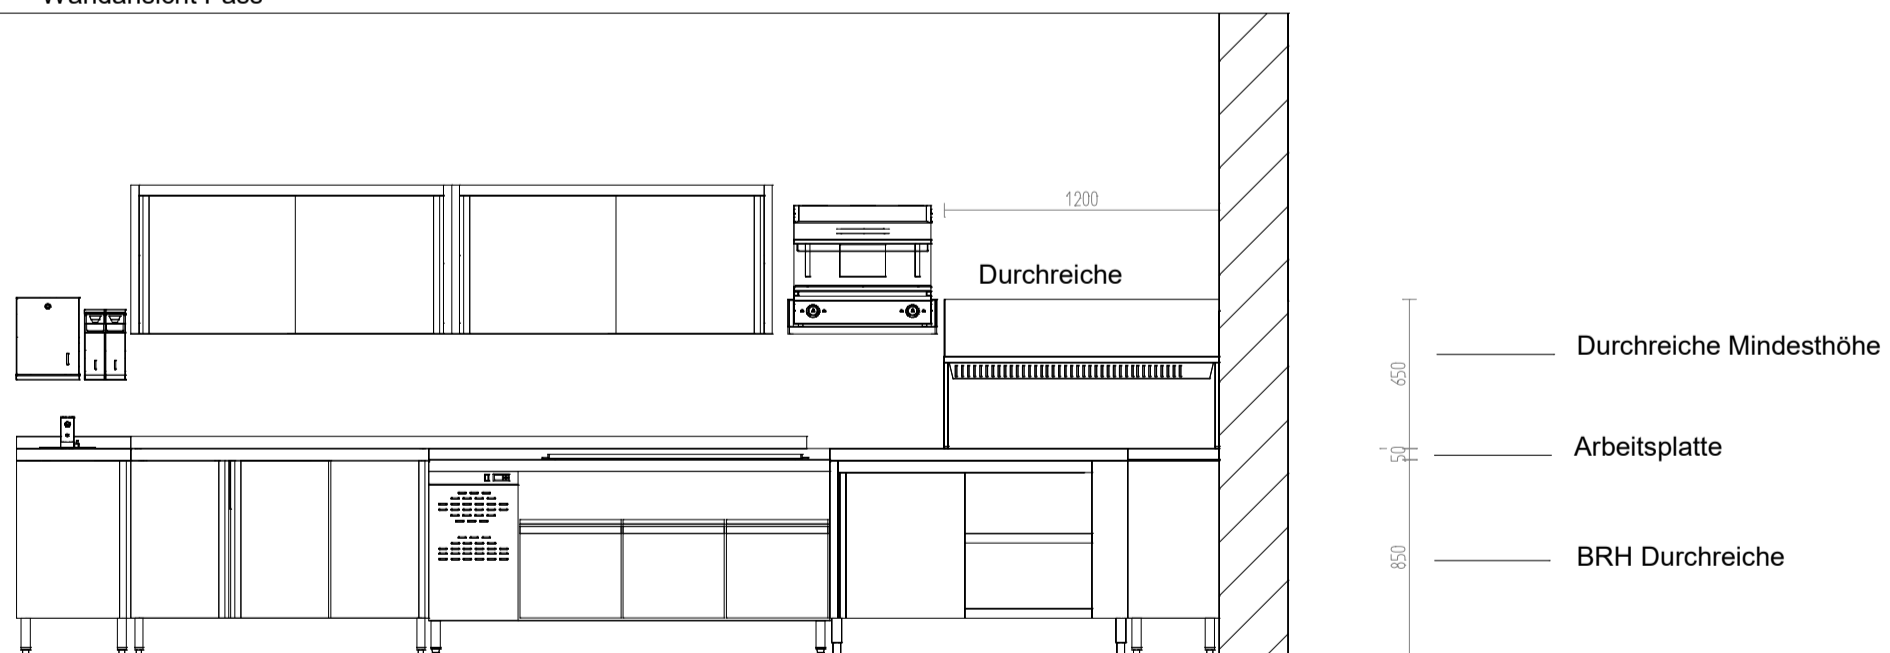

Wandansicht Kühlschränke



Maßstab 1:33		Din A1
Udo Müller Planungsbüro für durchdachte Kücheneinrichtungen Breslauer Straße 29b 65307 Bad Schwalbach Tel. 0177/4256683 Fax: 06124/7288922 info@kuechenplanung-aktuell.de		
Ausführungsplanung		Blatt
Datum	Name	
Gez.		
Bearb.		
Gepr.		
Ers. für:		Ers. durch: