
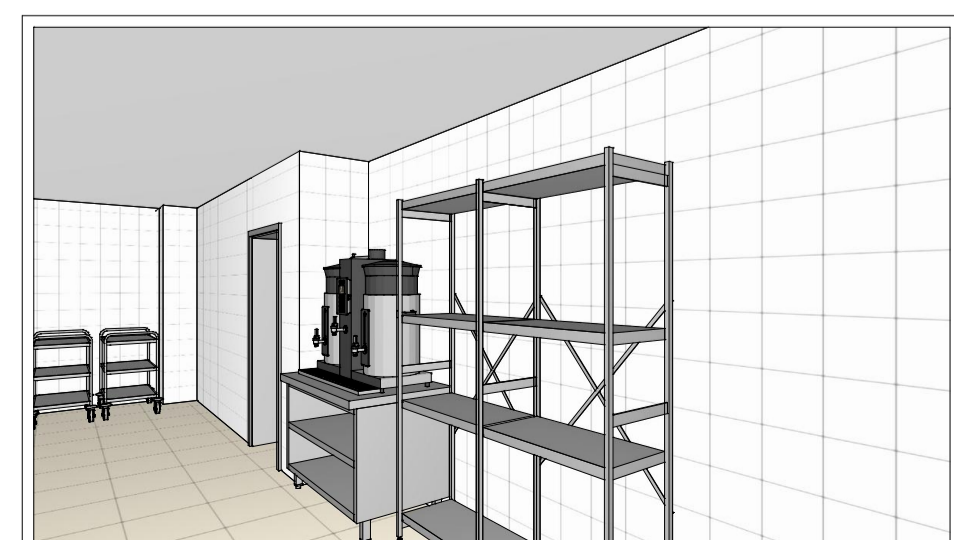


Pos.	Stck	Artikelbezeichnung
1	1 Stck	SCHLAUCHAUFROLLER
2.01	1 Stck	HANDWASCH-AUSGUSSKOMBINATION
2.02	1 Stck	SEIFENSPENDER
2.03	1 Stck	DESINFektionSSPENDER
2.04	1 Stck	HANDTUCHSPENDER
2.05	1 Stck	SENSOR-MISCHBATTERIE
3	1 Stck	HAUBENSÜLMASCHINE
4	1 Stck	ABFALLROLLE
5	1 Stck	ABFALLROLLE
6	1 Stck	SPÜLMASCHINEN ZULAUFTISCH MIT BECKEN
7	1 Stck	GESCHIRRSPÜLMASCHINE
8	1 Stck	SPÜLENSCHRANK FÜR SPÜLMASCHINE
9	1 Stck	GESCHIRRSPÜLAUSEGARNIT, 1/2"
10	1 Stck	GESCHIRRSPÜLAUSEGARNIT, 1/2"
11	1 Stck	KORBBOORD
12	1 Stck	SERVIER-/TRANSPORTWAGEN
13	1 Stck	SERVIER-/TRANSPORTWAGEN
14	1 Stck	SERVIER-/TRANSPORTWAGEN
15	1 Stck	SERVIER-/TRANSPORTWAGEN
16	1 Stck	KÜHLZELLE TECTOCELL ST-PLUS100
16.01	1 Stck	KÜHLZELLE TECTOCELL ST-PLUS100
16.02	1 Stck	KZ-NORMREHTÜR
17.01	1 Stck	KÜHLZELLE TECTOCELL ST-PLUS100
17.02	1 Stck	KZ-NORMREHTÜR
18.01	1 Stck	WANDHÄNGESCHRANK
18.02	1 Stck	WANDHÄNGESCHRANK
18.03	1 Stck	ARBEITSSCHRANKKOMBINATION
18.04	1 Stck	UMLUFT-KÜHLTISCH GN 1/1
18.05	1 Stck	AUFSATZBOORD
20	1 Stck	BANKETTWAGEN BEHEIZT
21	1 Stck	ARBEITSSCHRANK GESCHLOSSEN
21	1 Stck	HANDWASCH-AUSGUSSKOMBINATION
22	1 Stck	KÜHLZELLE TECTOCELL ST-PLUS100
22.01	1 Stck	KÜHLZELLE TECTOCELL ST-PLUS100
22.02	1 Stck	KZ-NORMREHTÜR
19	1 Stck	KZ-NORMREHTÜR
22	1 Stck	SEIFENSPENDER
23	1 Stck	REGAL NORM 12 GESCHL. AUFLAGEN
23	1 Stck	DESINFektionSSPENDER
24	1 Stck	REGAL NORM 12 GESCHL. AUFLAGEN
24	1 Stck	HANDTUCHSPENDER
24.01	1 Stck	HANDWASCHBECKEN MIT HYGIENE-AUSSTATTUNG
24.03	1 Stck	ARBEITSSCHRANK GESCHLOSSEN
24.05	1 Stck	SENSOR-MISCHBATTERIE
25	1 Stck	KAFFEMASCHINE
26	1 Stck	BANKETTWAGEN BEHEIZT
27	1 Stck	ARBEITSSCHRANK OFFEN
28.01	2 Stck	KONDENSATIONSHAUBE
28.03	2 Stck	ELEKTRO-COMBI-DÄMPFER
29	1 Stck	TELLERSPENDER
30	1 Stck	HOCHSCHRANK
30	1 Stck	SENSOR-MISCHBATTERIE
31.01	1 Stck	HOCHSCHRANK GESCHLOSSEN
31.02	1 Stck	HOCHSCHRANK GESCHLOSSEN
32	1 Stck	TELLERSPENDER
33	1 Stck	WANDHÄNGESCHRANK
34	1 Stck	ARBEITSSCHRANK GESCHLOSSEN
35	1 Stck	ARBEITSTISCH OFFEN
36	2,1 Stck	ROLLENTISCH
43	1 Stck	WANDHÄNGESCHRANK
46	1 Stck	SPÜLENABDECKUNG M.UNTERSCHRANK
47	1 Stck	SCHLAUCHPUMPEBRAUSE 1/2"
48	1 Stck	ARBEITSSCHRANK GESCHLOSSEN
49	1 Stck	WANDHÄNGESCHRANK
50	1 Stck	SCHUBLADENBLOCK
52	1 Stck	SCHUBLADENBLOCK
54	1 Stck	ARBEITSSCHRANK GESCHLOSSEN
55	1 Stck	VAKUUMIERGERÄT
56	1 Stck	SCHUBLADENBLOCK
57	1 Stck	SCHUBLADENBLOCK
58	1 Stck	WANDREGAL
59	1 Stck	EINHEBEL-STANDBATTERIE 1/2"
60	1 Stck	SPÜLENABDECKUNG M.UNTERSCHRANK
61	1 Stck	ARBEITSSCHRANK GESCHLOSSEN

aus Bestand

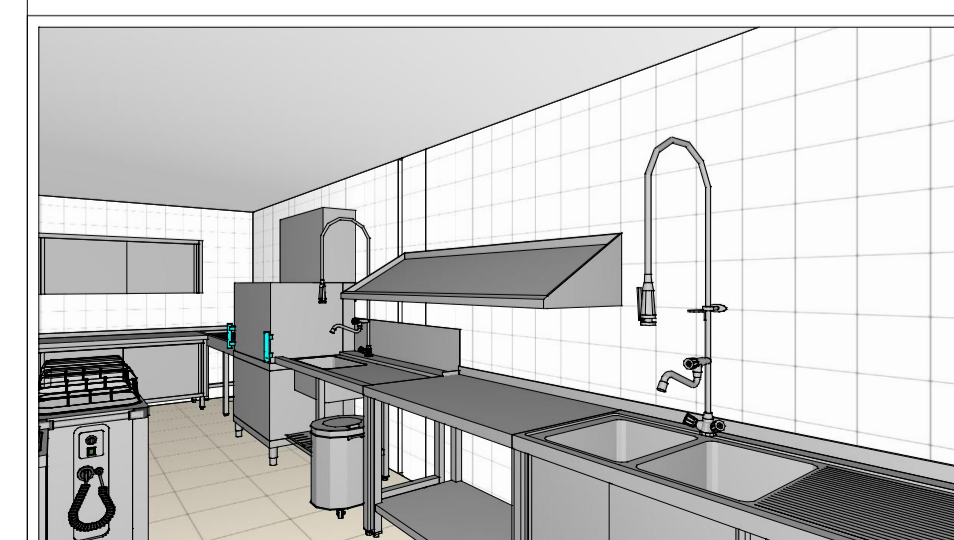

Maßstab 1:50		Din A1	
Udo Müller Planungsbüro für durchdachte Kücheneinrichtungen Ereslauer Straße 29b 65307 Bad Schwalbach Tel. 0177/4256683 Fax: 06124/7288922 info@kuechenplanung-aktuell.de			
Datum		Name	
Gez.			Blatt
Bearb.			Blätter
Gepr.			
Ers. für:		Ers. durch:	