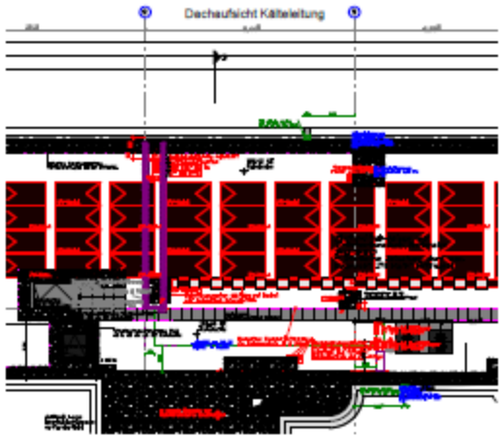

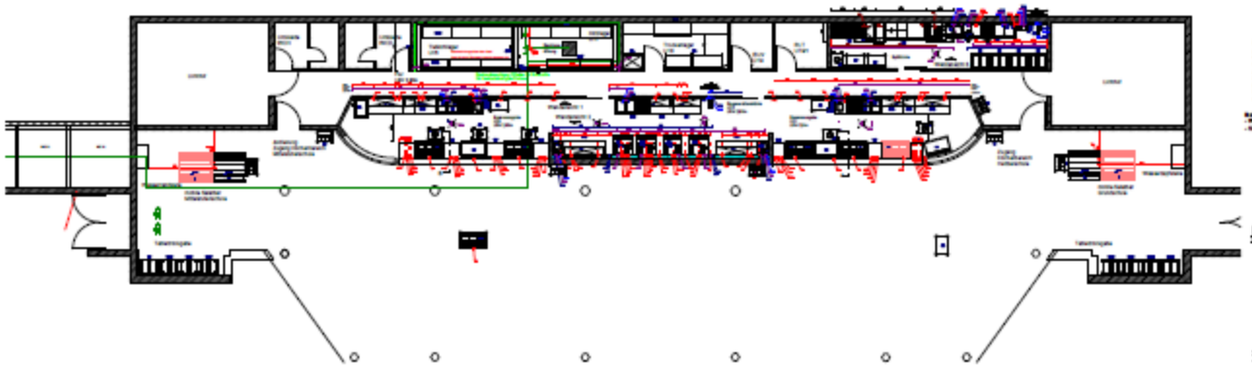

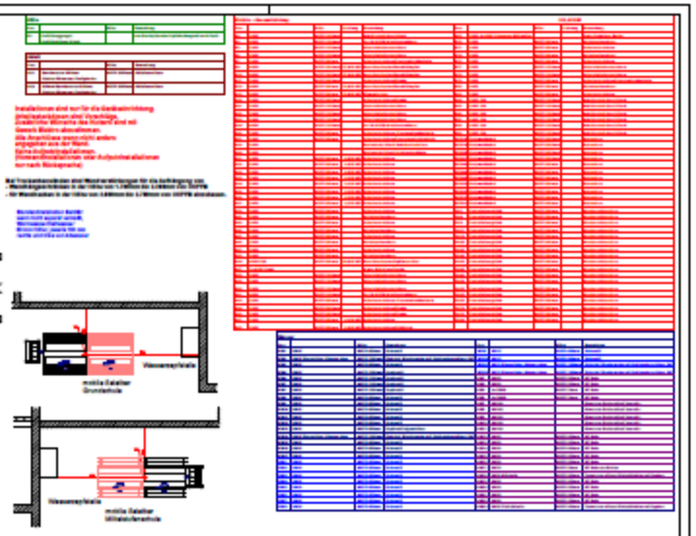

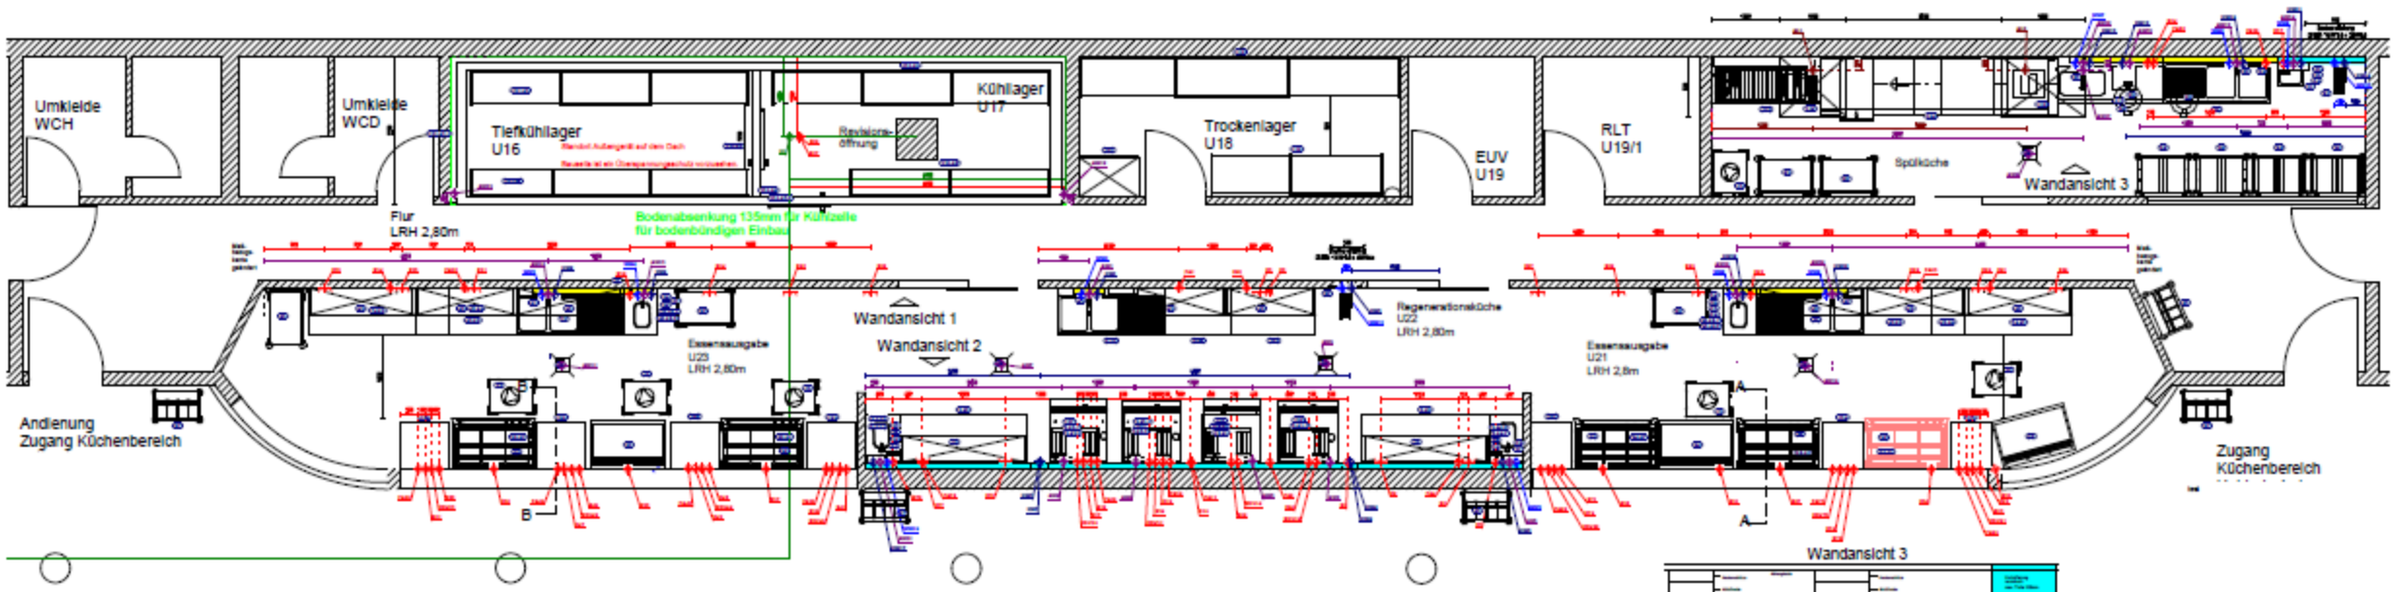

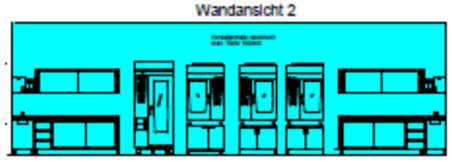

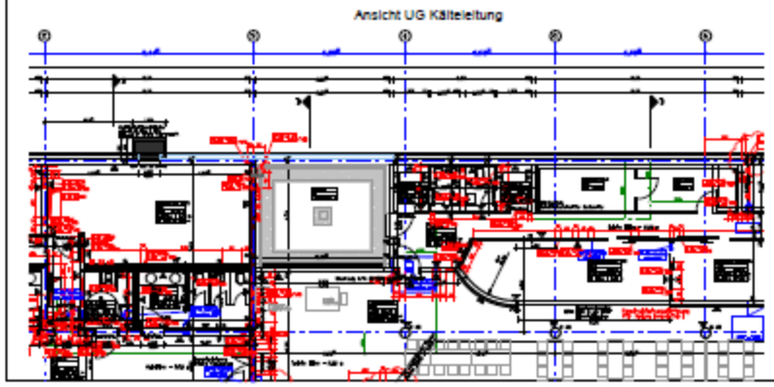

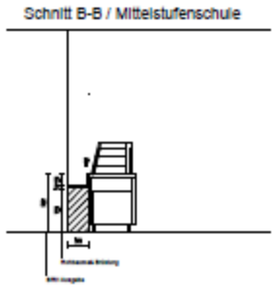

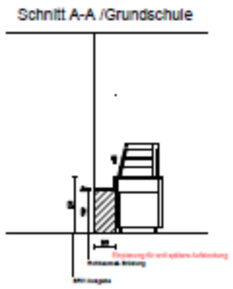

Pos.	Stck.	Artikelbezeichnung	Pos.	Stck.	Artikelbezeichnung
[illegible]	[illegible]	[illegible]	[illegible]	[illegible]	[illegible]

Installations-Symbole:

	E	Elektro
	KW	Kaltwasser
	WW	Warmwasser
	AW	Abwasser
	AL	Abluft
	K	Kälte
	E	Elektro
	E	Elektro

Maßstab: 1:100 Blatt

Installationsplan

Regenerierküche

	Datum	Name
Bearb.	05.09.2016	
Gepr.		
Norm		

Blatt

Blätter

Ersetzt Ersetzt Ersetzt durch